


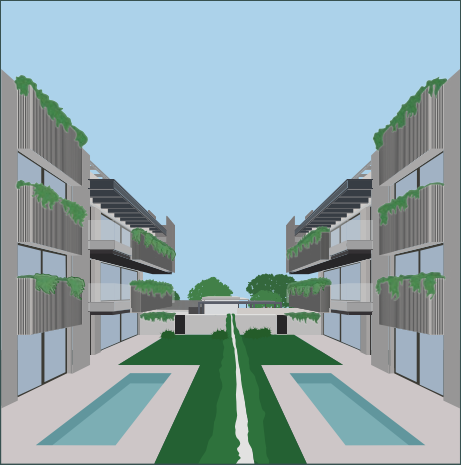

TEMPO

BAJO B

INTERIORES



Entrada:	7,50 m²
Aseo:	2,27 m²
Salón-comedor-cocina:	49,80 m²
Distribuidor 1:	7,26 m²
Dormitorio 1:	18,23 m²
Baño 1:	7,39 m²
Dormitorio 2:	10,95 m²
Baño 2:	3,24 m²
Dormitorio 3:	10,38 m²
Baño 3:	3,14 m²
Dormitorio 4:	8,17 m²
Baño 4:	3,35 m²
Distribuidor 2:	5,70 m²
Tendedero:	4,05 m²

EXTERIORES

Porche:	26,68 m²
Jardín:	211,99 m²

VIVIENDA

SUP. ÚTIL INTERIOR:	141,43 m²
SUP. CONST. INTERIOR:	163,67 m²
SUP. CONST. CON ZZCC:	190,43 m²

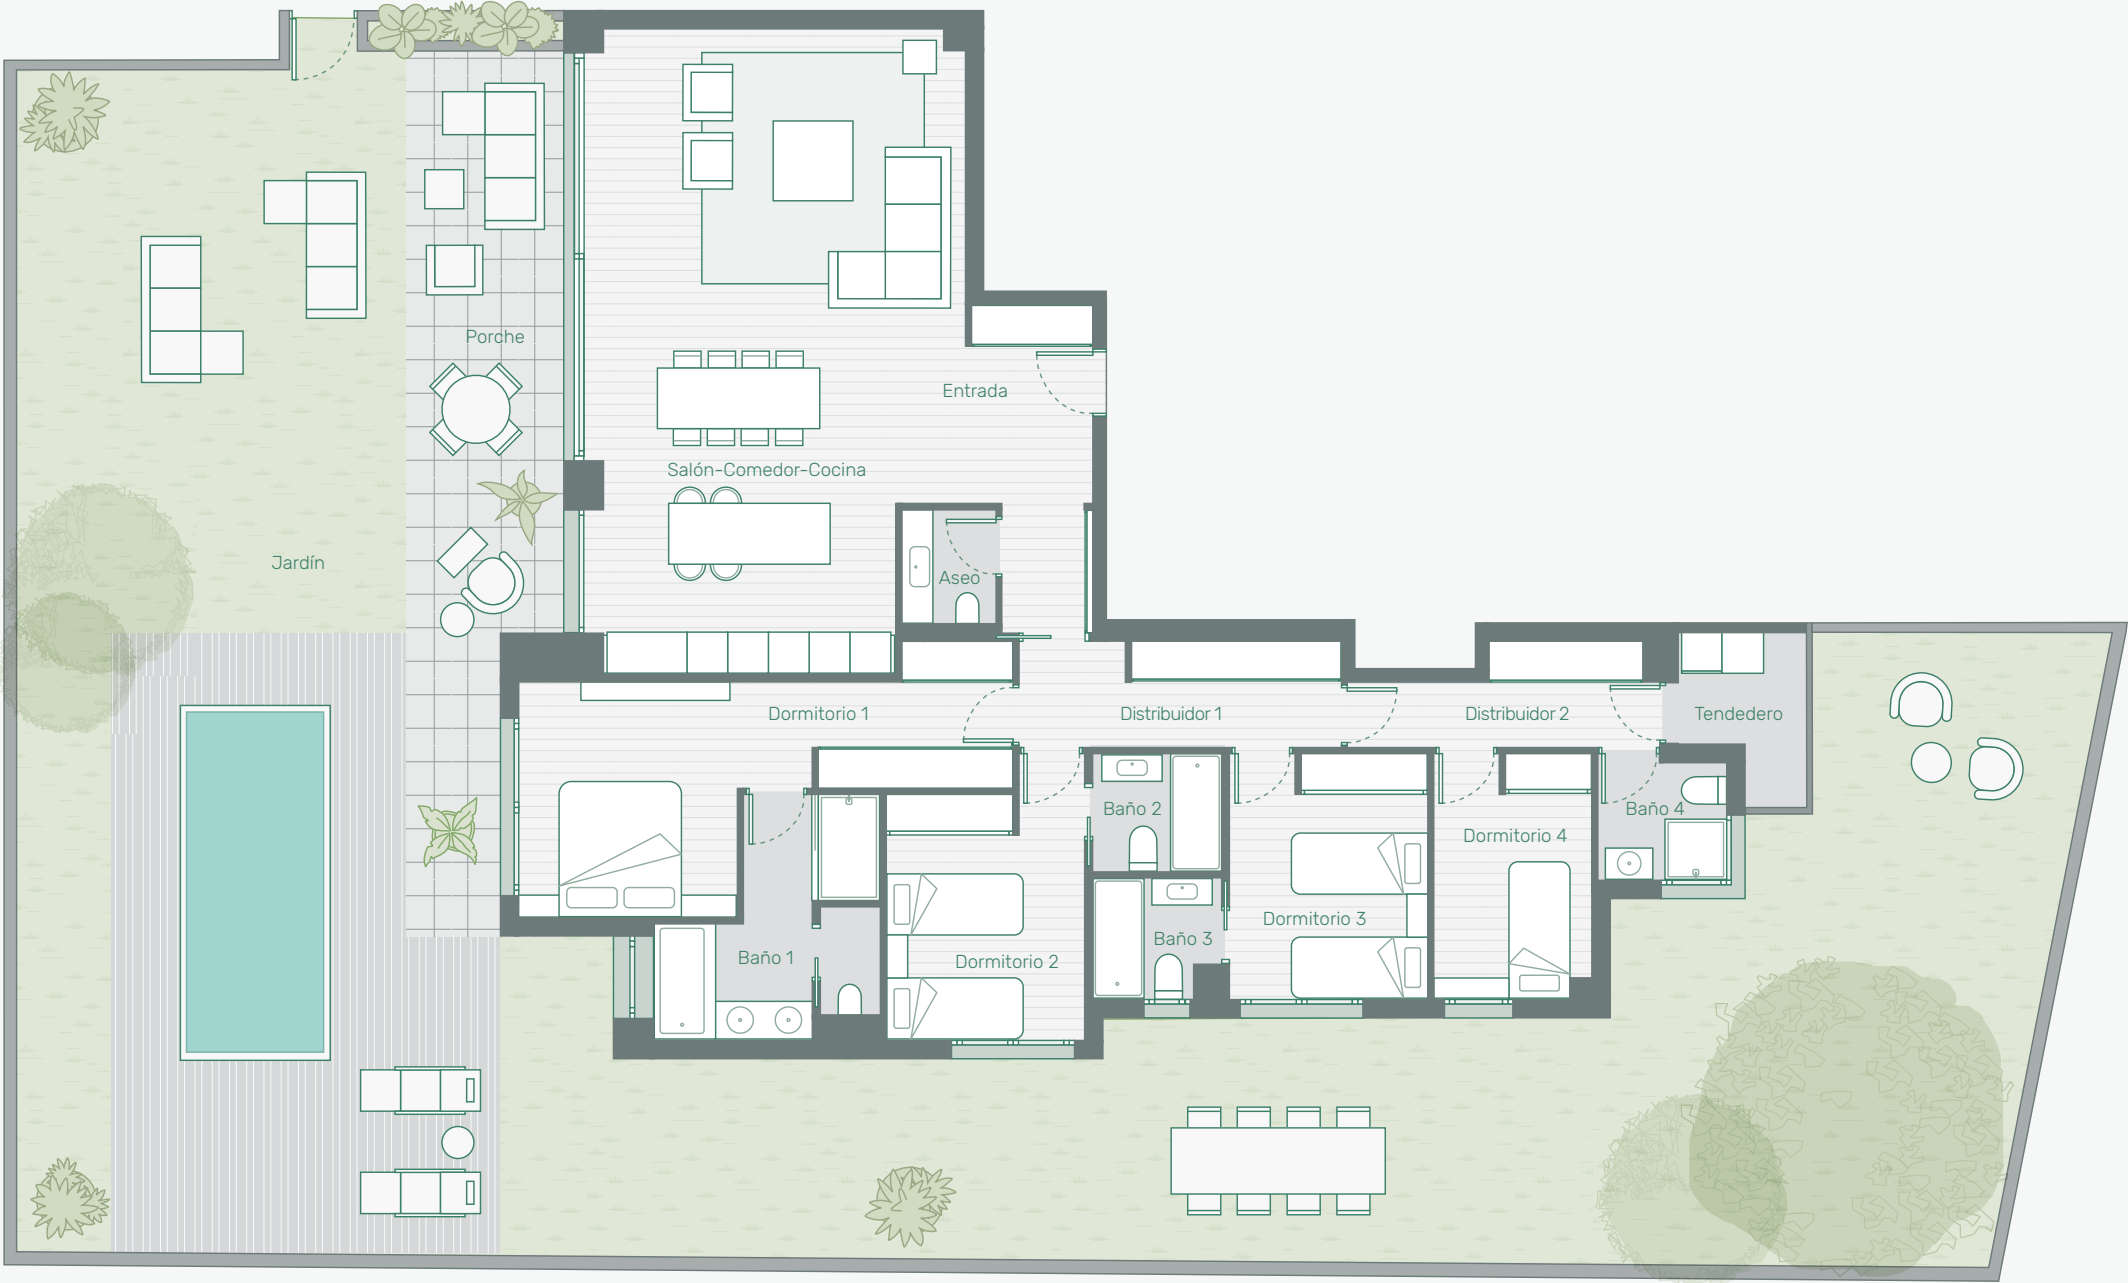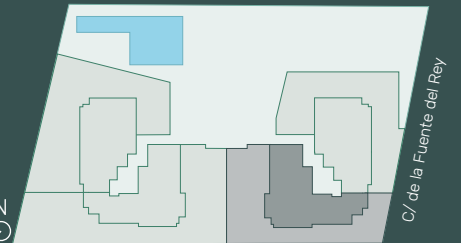

Estos planos no tienen valor contractual y podrán experimentar variaciones por exigencias técnicas, legales, administrativas o a iniciativa de los arquitectos directores de las obras sin que ello implique menoscabo del nivel de calidades. Todo el mobiliario es meramente decorativo, y no forma parte ni del proyecto ni de la memoria de calidades.